Arrondissement : Roeselare

Gemeente INGELMUNSTER

Dossier : **08.14**

Aantal plans : **2** | Plan nr. : **1**

Oppervlakte m² : **1.44** | Prijs : **€**

- **liggingsplan**
- **grondplan ontworpen toestand**
- **wegenis**

DEMEY

Studiebureau DEMEY b.v.b.a.
Zevenstraatsteenweg 314 , 8800 ROESELARE
☎ 051/20 32-41 🖷 051/20 18-88
✉ studiebureau@demey.be

Erkend bedrijf voor consultancy inz.

b. F. DEMEY, zaakvoerder

Riolerings- en wegeniswerken in de Bruggestraat
(vak : Centrum - Meulebekestraat)

Datum	Historiek
03/04/2008	Voorontwerp eegenis
16/05/2008	Aangepast voorontwerp ingevolge bemerkingen infovergadering
13/06/2008	Voorontwerp 3
20/06/2008	Aangepast voorontwerp ingevolge bemerkingen 3e infovergadering

Gesteld en goedgekeurd door de Gemeenteraad van Ingelmunster
In zitting van
Lis. De Secretaris — N. D. Rennes
De Burgemeester-voorzitter — J.P. De Clercq

De aannemer

REF | LIJ | PK

D:\DEMEY-08.14\P-ontwerp.dwg

Gemeente Ingelmunster
Liggingsplan
schaal : 1/20000

P:\Ingelmunster\0630\1 - Voorontwerp\Plannen\inglig.tif

LEGENDE

- bebouwd
- gesloten gebied
- bebaarden
- bestaande Bbn
- rand perceelgrg
- Rand verharding, omvangrijk Bbn
- verharding stroefvrij
- rand verharding, omvangrijk Bbn
- onderbroken zijn of hiaten
- verharding vertijd - Fietsg
- oldrand
- kant van terreinpaal
- kant van weg
- kopten afhelling
- kanten afhelling

- verkeerspaal
- verkeerslicht 180
- verkeerslicht
- bomengat
- detail kuis
- detail garage
- verlichtingspaal
- telefoonkast
- telefoonkast, distributiekast
- brandkraan
- telefoonkast, gas
- telefoonkast, elektriciteit
- telefoonkast, telecom
- kaart TV
- kaart communicatie
- kaart gas
- Signaalkastkast (telegraaf, stoomkast)
- verkeerskandelaar gr
- wegkuipen
- ijzer
- Bushaltehuisjes
- kuisopen
- anderen verkeerslichten
- Bushaltehuisjes
- Bushaltegrg
- afbakening
- verkeerslichtkastkastkastkast
- pinnetjeslichtgrg
- kuisopen
- Hydrantafdekkingen
- detectielus
- Hydrantafdekkingen
- Hydrantkast - Nb
- Hydrantkast - Kanal detectie
- Hydrantkast - overhoek detectie
- telefoonkast
- Hydrantkast - afdekplaat
- verharding gg2 - Wms
- verharding - ongemeten
- Ontwerpkaart - Verrichtbeh
- Waterpijl

VERKLARING ONTWORPEN TOESTAND
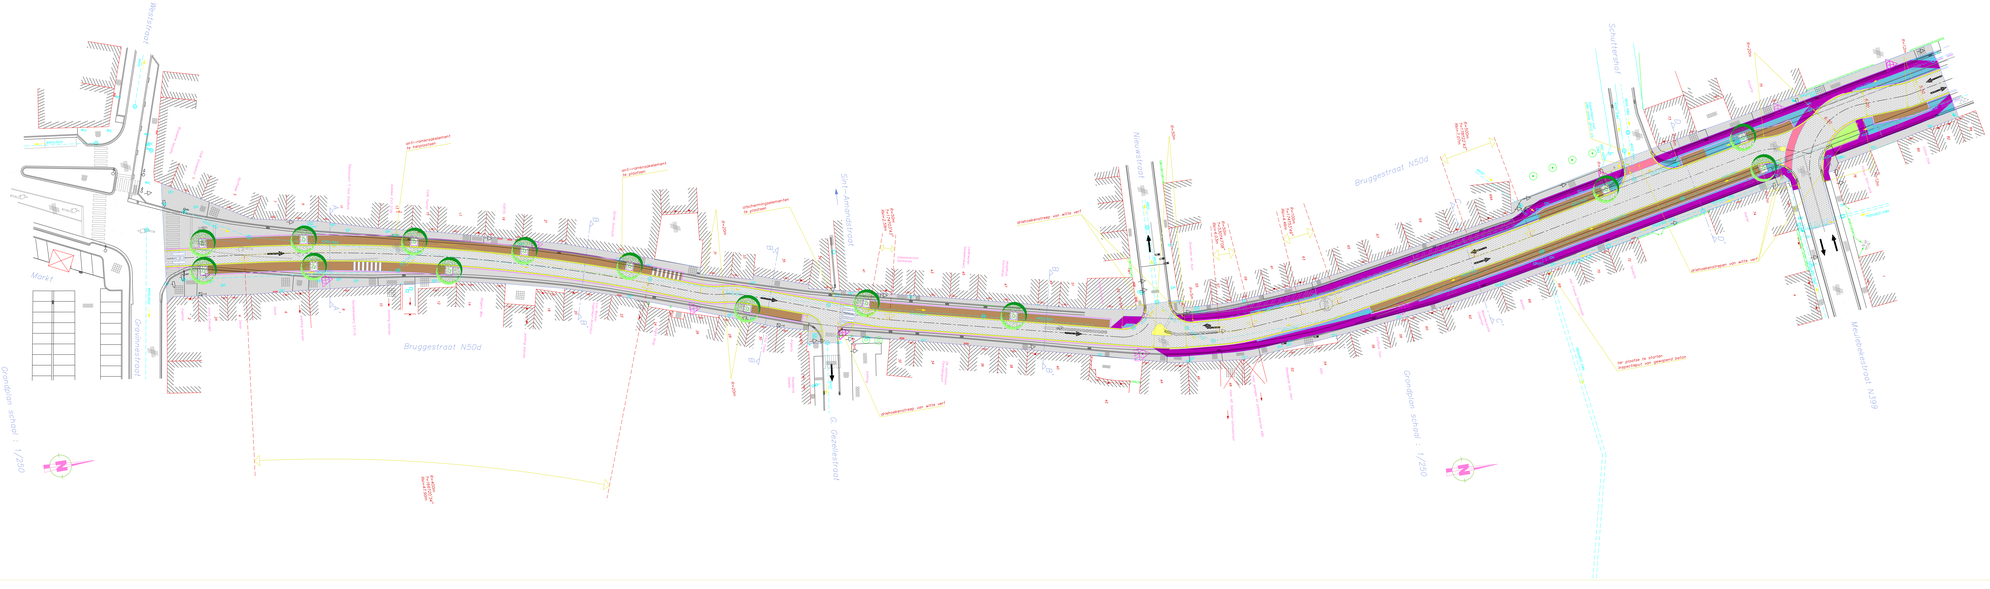
- rijweg van bituminieuze verharding
- overrijdbare verkeersgeleider van stalzwarbeton met gele reflectierende verf
- parkeerhaven van donkerkrulse betonstraatstenen type A1, 220x110x100mm zoal te leggen in halfsteenverband
- laad- en loszone van (rhekeeend witte en donkerkrulse betonstraatstenen type A1, 220x110x100mm zoal te leggen in halfsteenverband
- trottoir van grijze vierkante betonstraatstenen type A1, 220x220x80mm zoal te leggen in halfsteenverband
- fietspad van rode betonstraatstenen type A1, 220x110x100mm (wellingkant 2x2mm) zoal te leggen in halfsteenverband
- fietspad van bituminieuze verharding met rode coating
- verharding van grijze betonstraatstenen type A1, 220x110x100mm zoal te leggen in halfsteenverband
- grasstrook
- straatgoot van 2 grijze betonstraatstenen type A1, 220x130x30mm
- boom